


PLOTDATUM: 08.04.2024

Z:\202846\_H\_HOE\_FNP\_ab2020\05\_Bauleitplanung\_FNP\03\_1\_Vorwurf 1\_Reguläre Beteiligung\04\_Themenkarten\_FNP\U\_5.1\_Stadt mit Ortsteilen und Verkehrsstruktur\_2024\0429.dwg

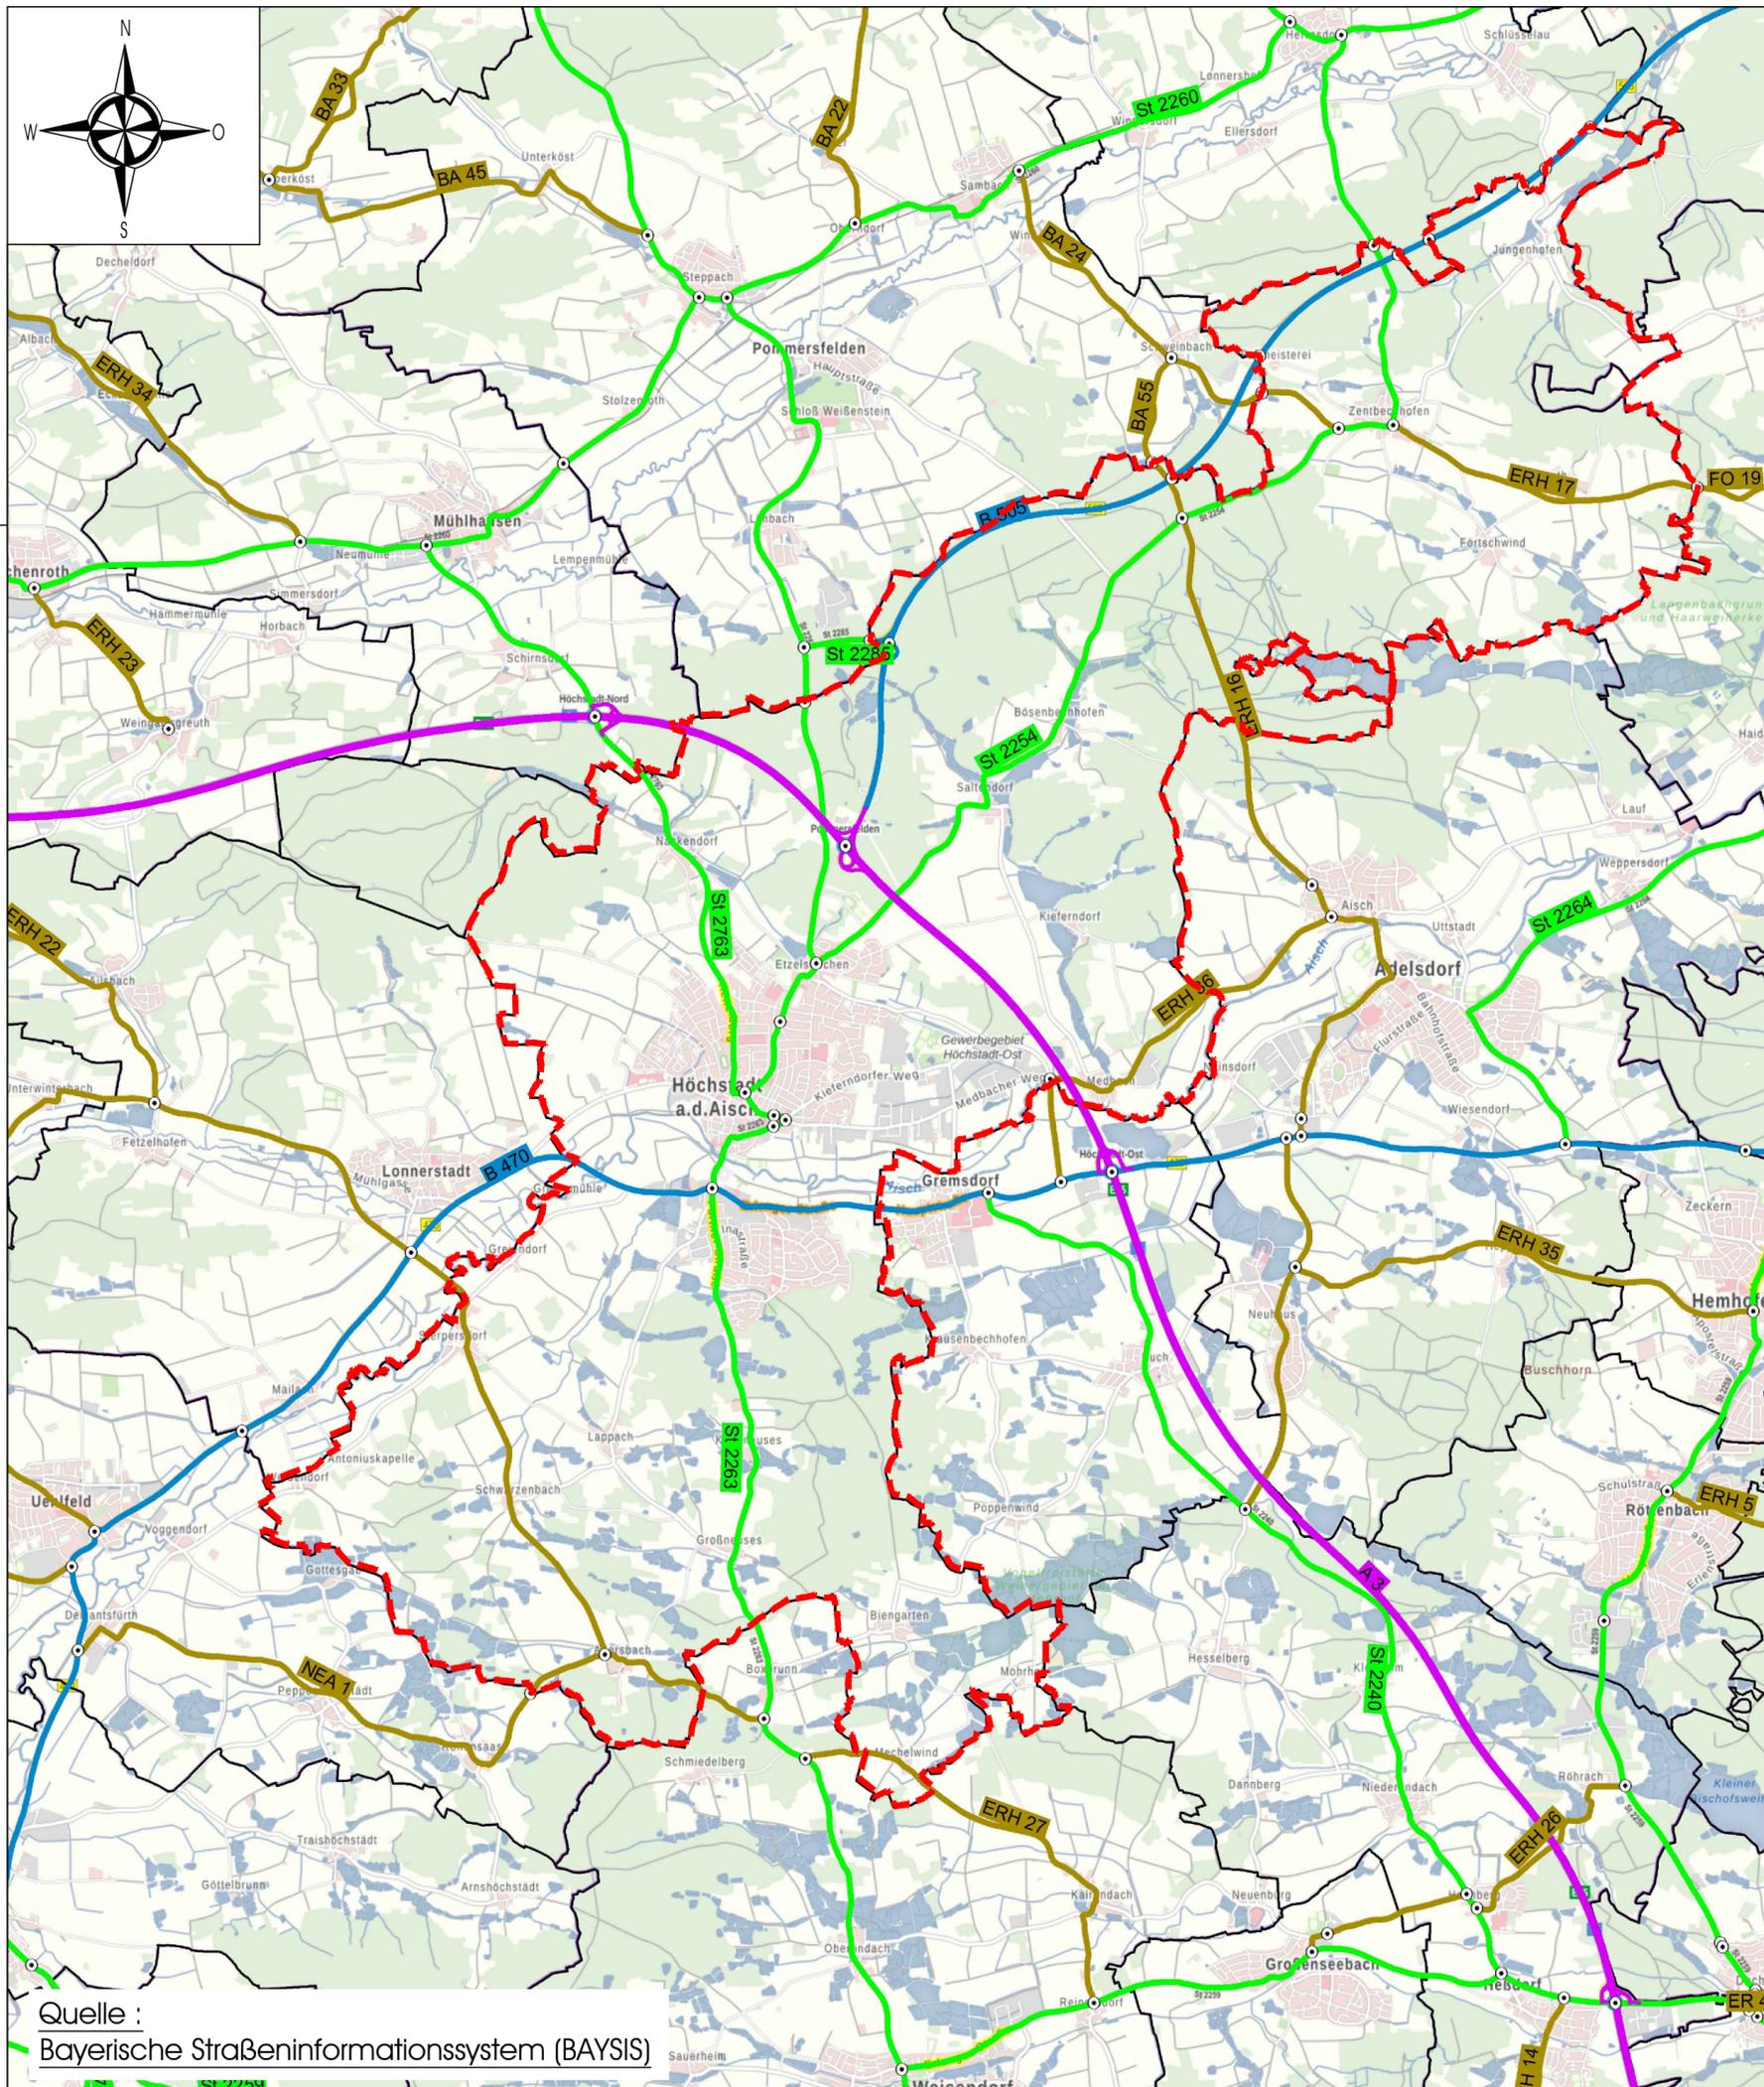

Quelle :  
 Bayerische Straßeninformationssystem (BAYSIS)

## ZEICHENERKLÄRUNG

----- Grenze des räumlichen Geltungsbereichs




**Stadt Höchststadt a. d. Aisch**  
 Landkreis Erlangen - Höchststadt

# FLÄCHENNUTZUNGSPLAN

Themenkarte:  
 Stadt mit Ortsteilen und Verkehrsstruktur

**5.1**

M=1 : 50.000

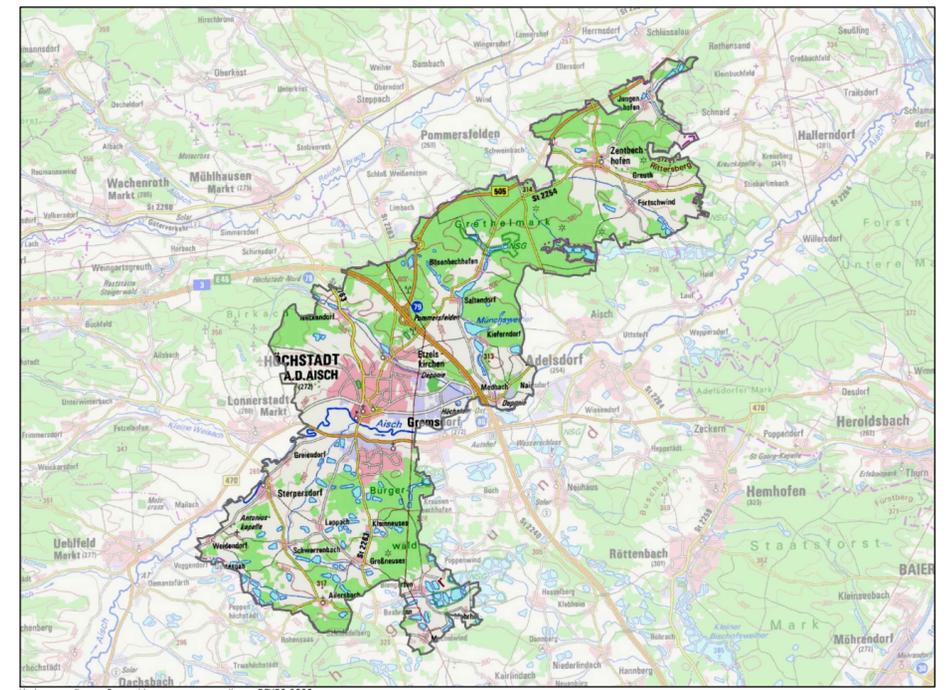

Kartengrundlage : Bayer. Vermessungsverwaltung, DIK50 2020

Planungsstand ENTWURF, 29. APRIL 2024

Planverfasser  **VALENTIN MAIER  
 BAUINGENIEURE AG**  
 GROSSE BAUERNGASSE 79, 91315 HÖCHSTADT /A.  
 TELEFON 09193/50151-0, FAX 09193/50151-50