


Themenplan:

Hauptversorgungsleitungen

M= 1: 20.000

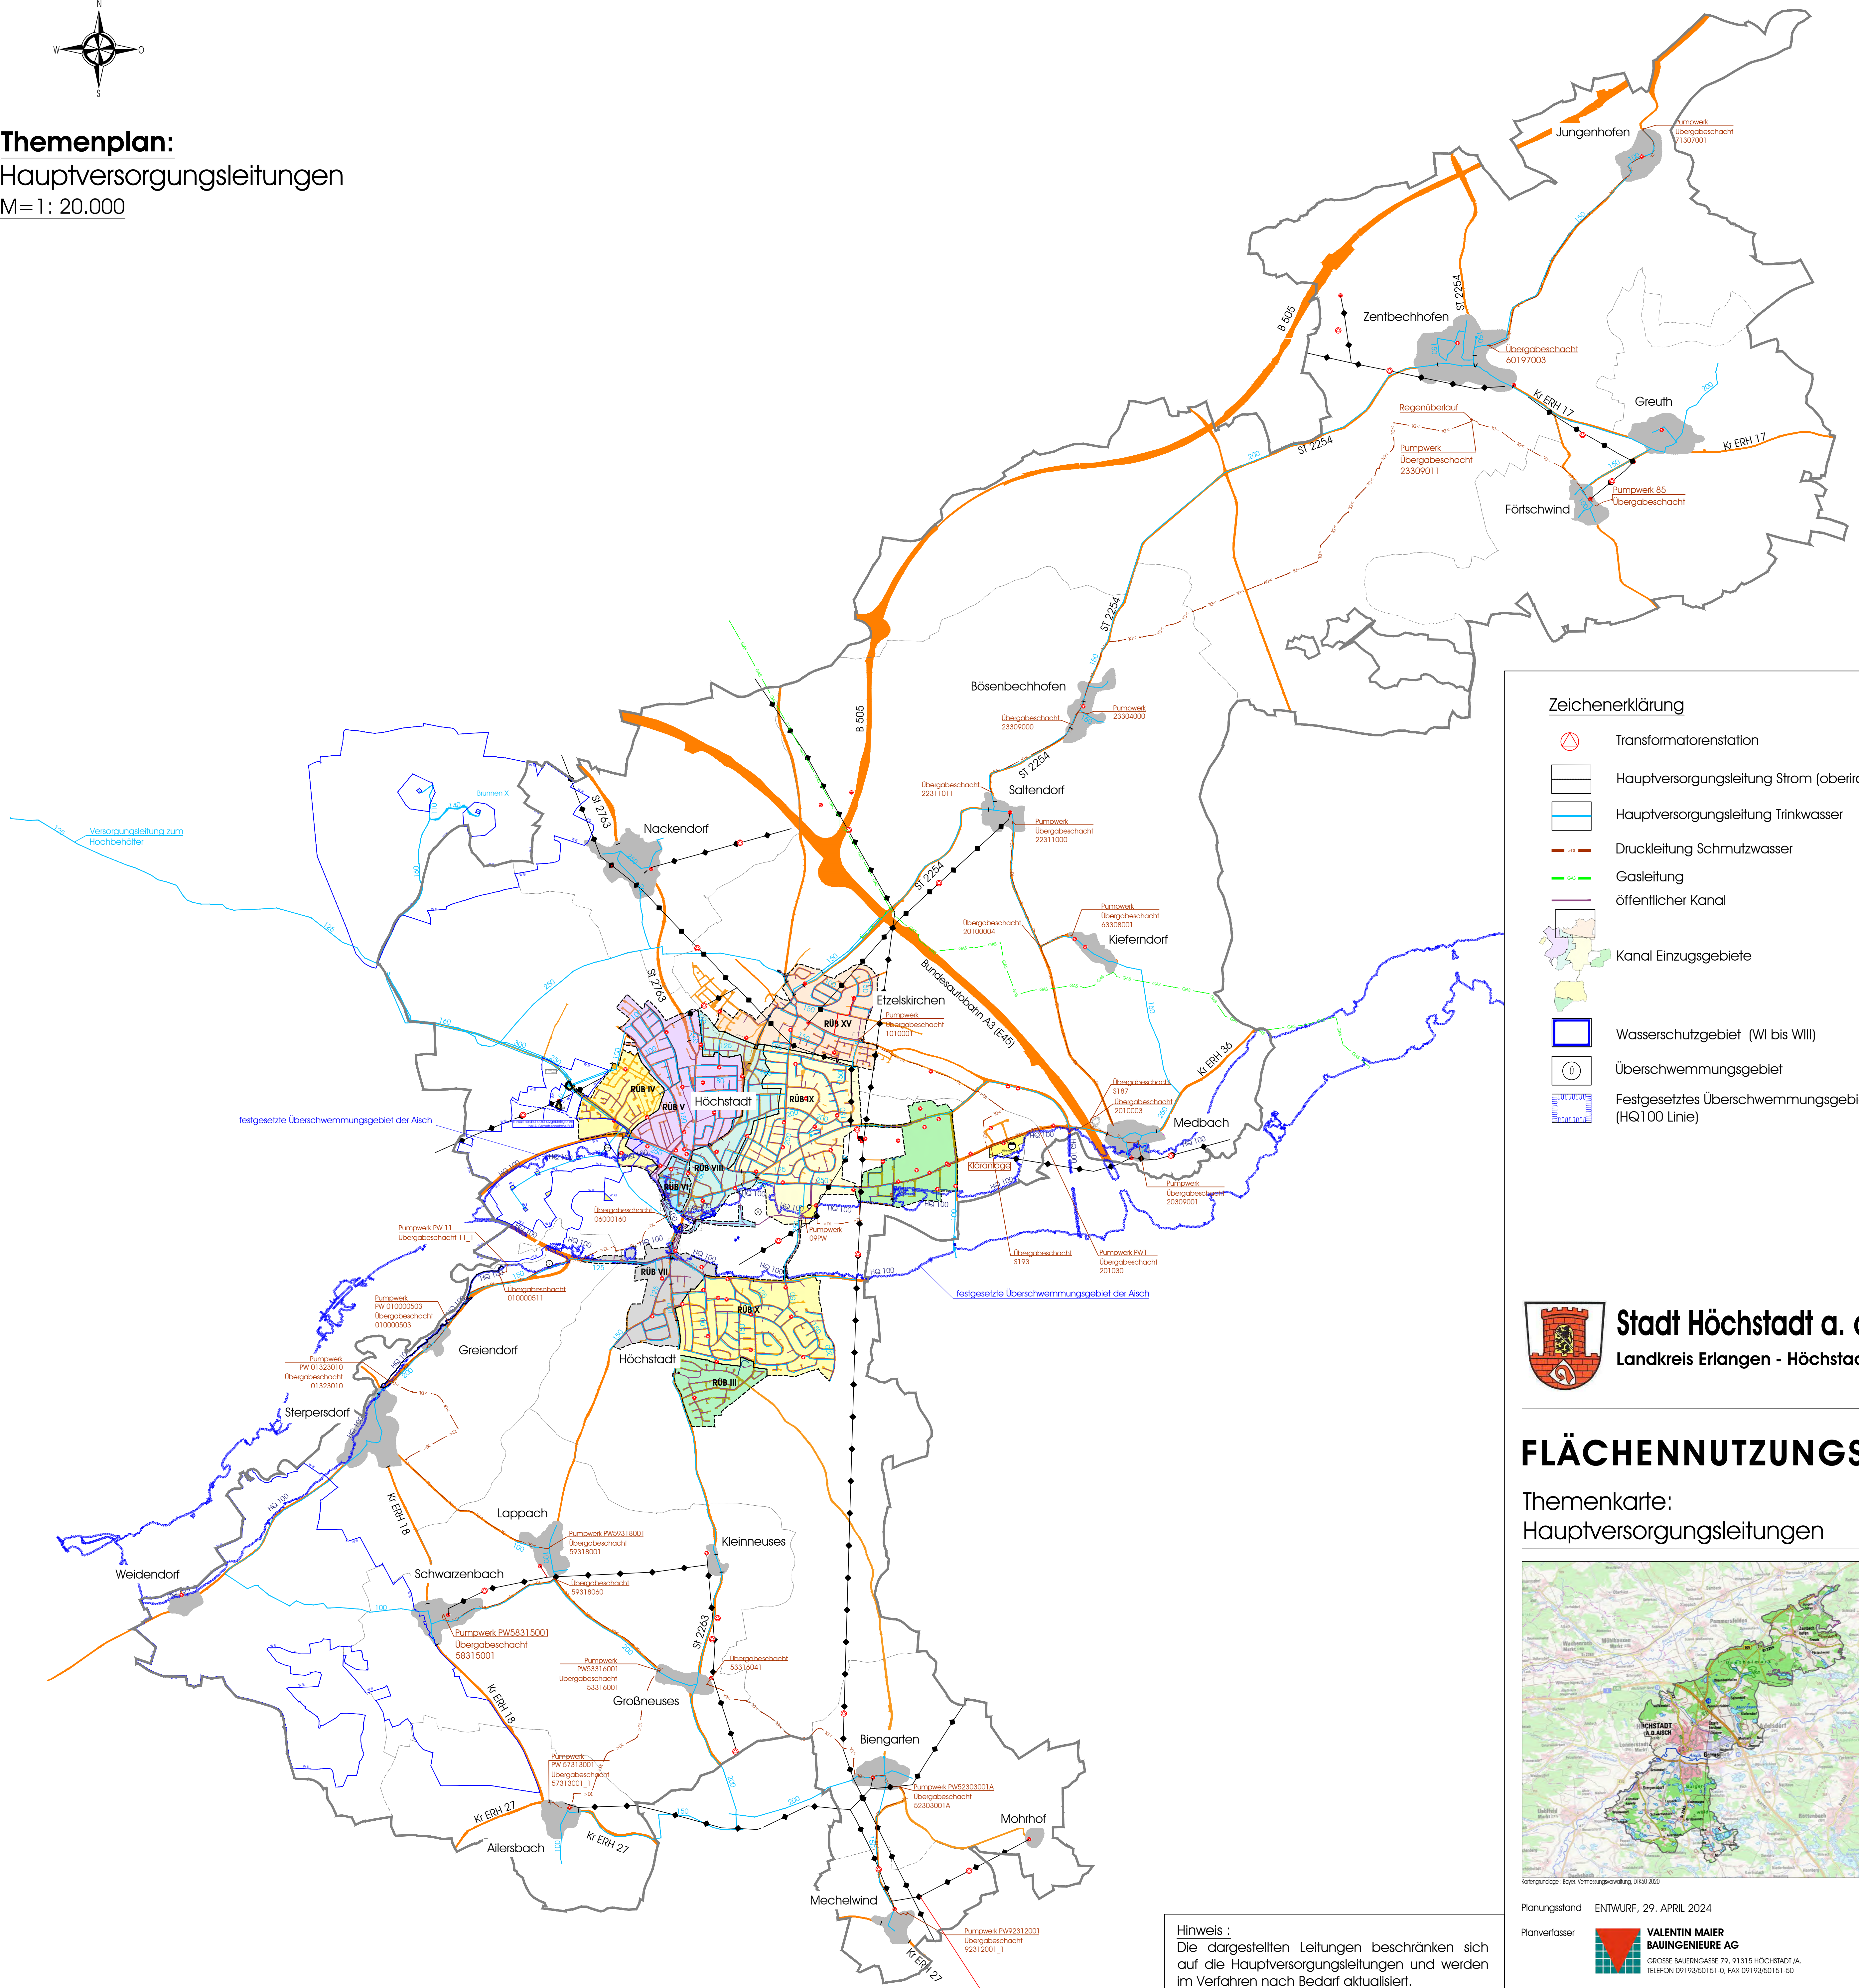


Zeichenerklärung

- Transformatorstation
- Hauptversorgungsleitung Strom (oberirdisch)
- Hauptversorgungsleitung Trinkwasser
- Druckleitung Schmutzwasser
- Gasleitung
- öffentlicher Kanal
- Kanal Einzugsgebiete
- Wasserschutzgebiet (WI bis VIII)
- Überschwemmungsgebiet
- Festgesetztes Überschwemmungsgebiet (HQ100 Linie)



FLÄCHENNUTZUNGSPLAN

Themenkarte: **5.3**
Hauptversorgungsleitungen M=1 : 20.000

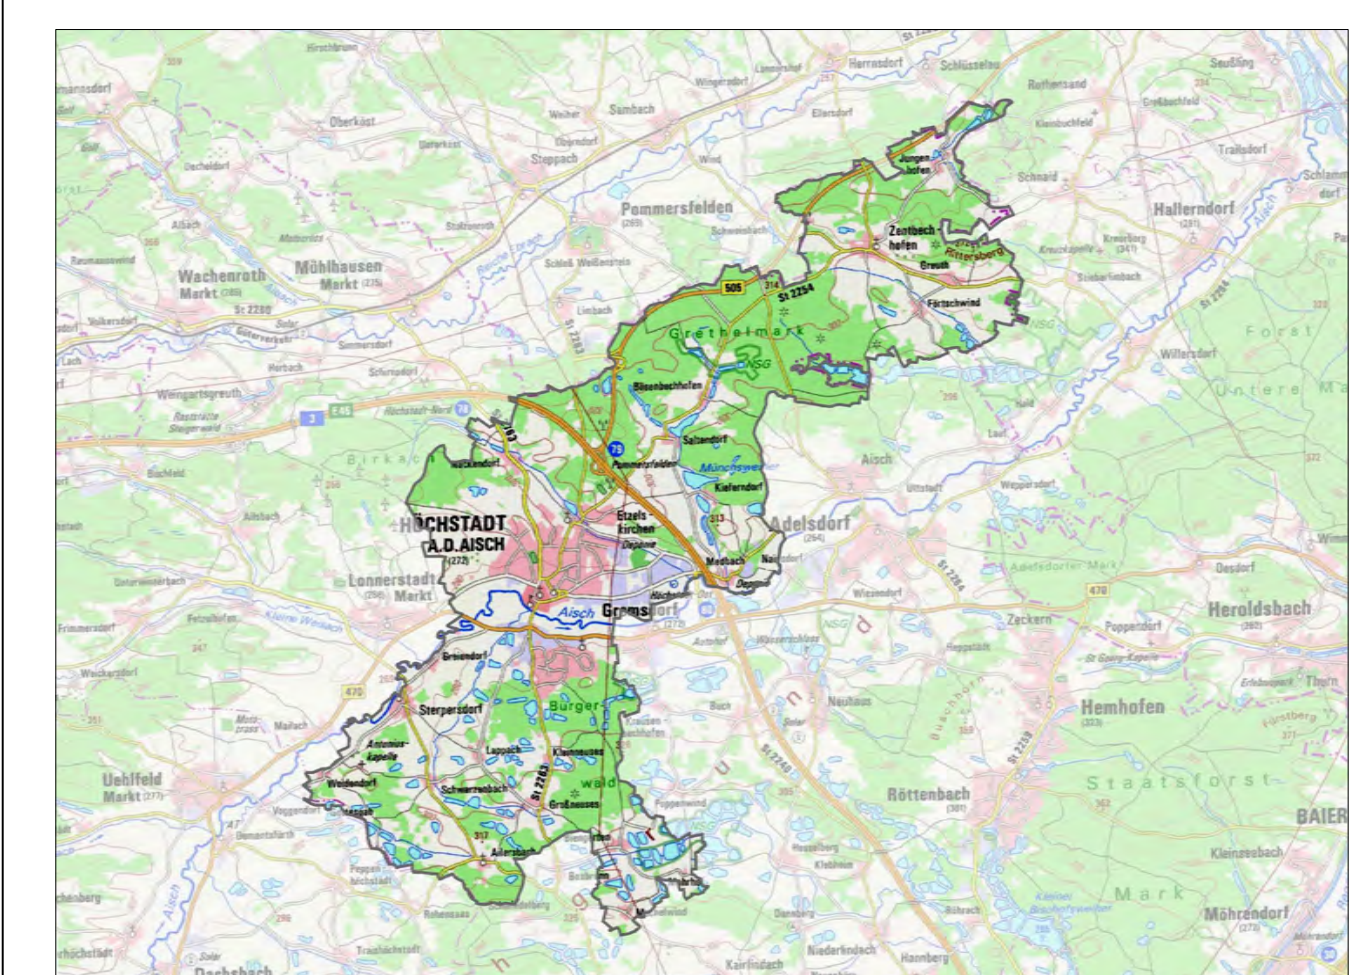

Planungsstand ENTWURF, 29. APRIL 2024



Hinweis :
Die dargestellten Leitungen beschränken sich auf die Hauptversorgungsleitungen und werden im Verfahren nach Bedarf aktualisiert.

FCHD/HW 09.05.2024

2:020946_U_LDC_DP_ASD002B_BAUEBERNUTZ_PNF02_1_VORSTUFEN_1_REGULARE_BETEILIGUNGS_1_THEMAWÄHRE_NFPU_5.3_HAUPTVERSORGNUNGSLEITUNGEN_1_HAUPTVERSORGNUNGSLEITUNGEN_1_20240427.DWG